



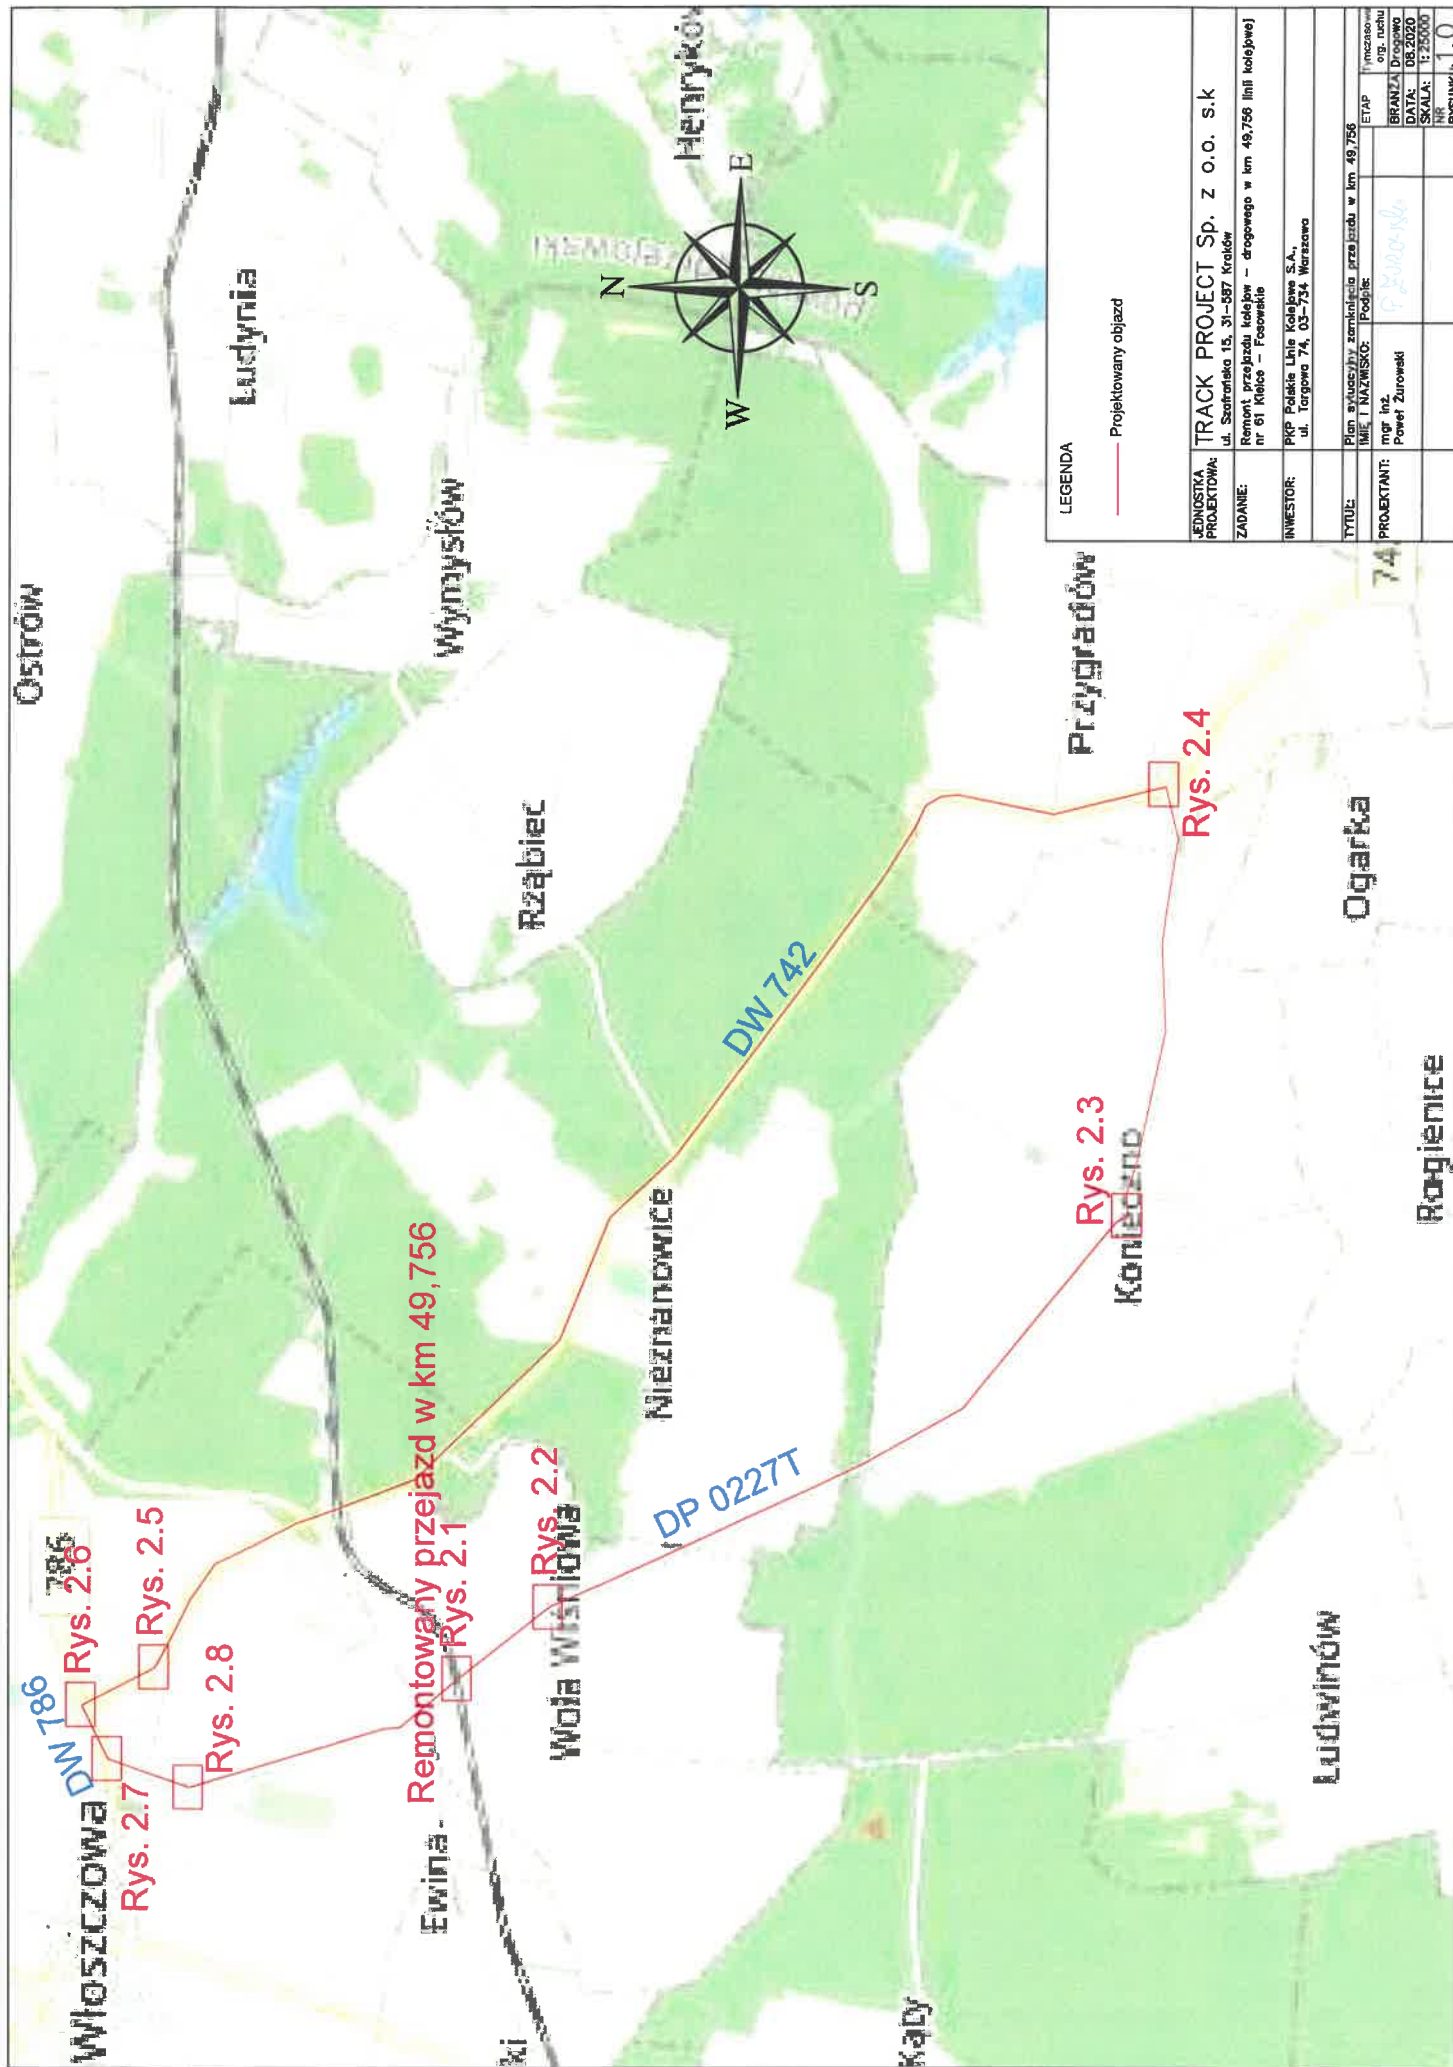

LEGENDA

— Projektowany objazd

EDYSTKA PROJEKTOWA:	TRACK PROJECT Sp. z o.o. s.k ul. Słodnicka 15, 31-537 Kraków
ZADANIE:	Remont przejazdu kolejow - drogowego w km 49,756 linii kolejowej nr 61 Kieko - Podoswie
INWESTOR:	PKP Polska Linia Kolejowa S.A. ul. Targowa 74, 03-734 Warszawa
TYTUL:	Plan sytuacyjny zorientacja przejazdu w km 49,756
IMIE I NAZWISKO:	Podpis: <i>P. Zuzak</i>
PROJEKTANT:	mgr inż. Pawel Zuzak
BRANZA:	Drogi
DATA:	08.2020
SKALA:	1:25000
NR:	
RYSMUJ:	1.0

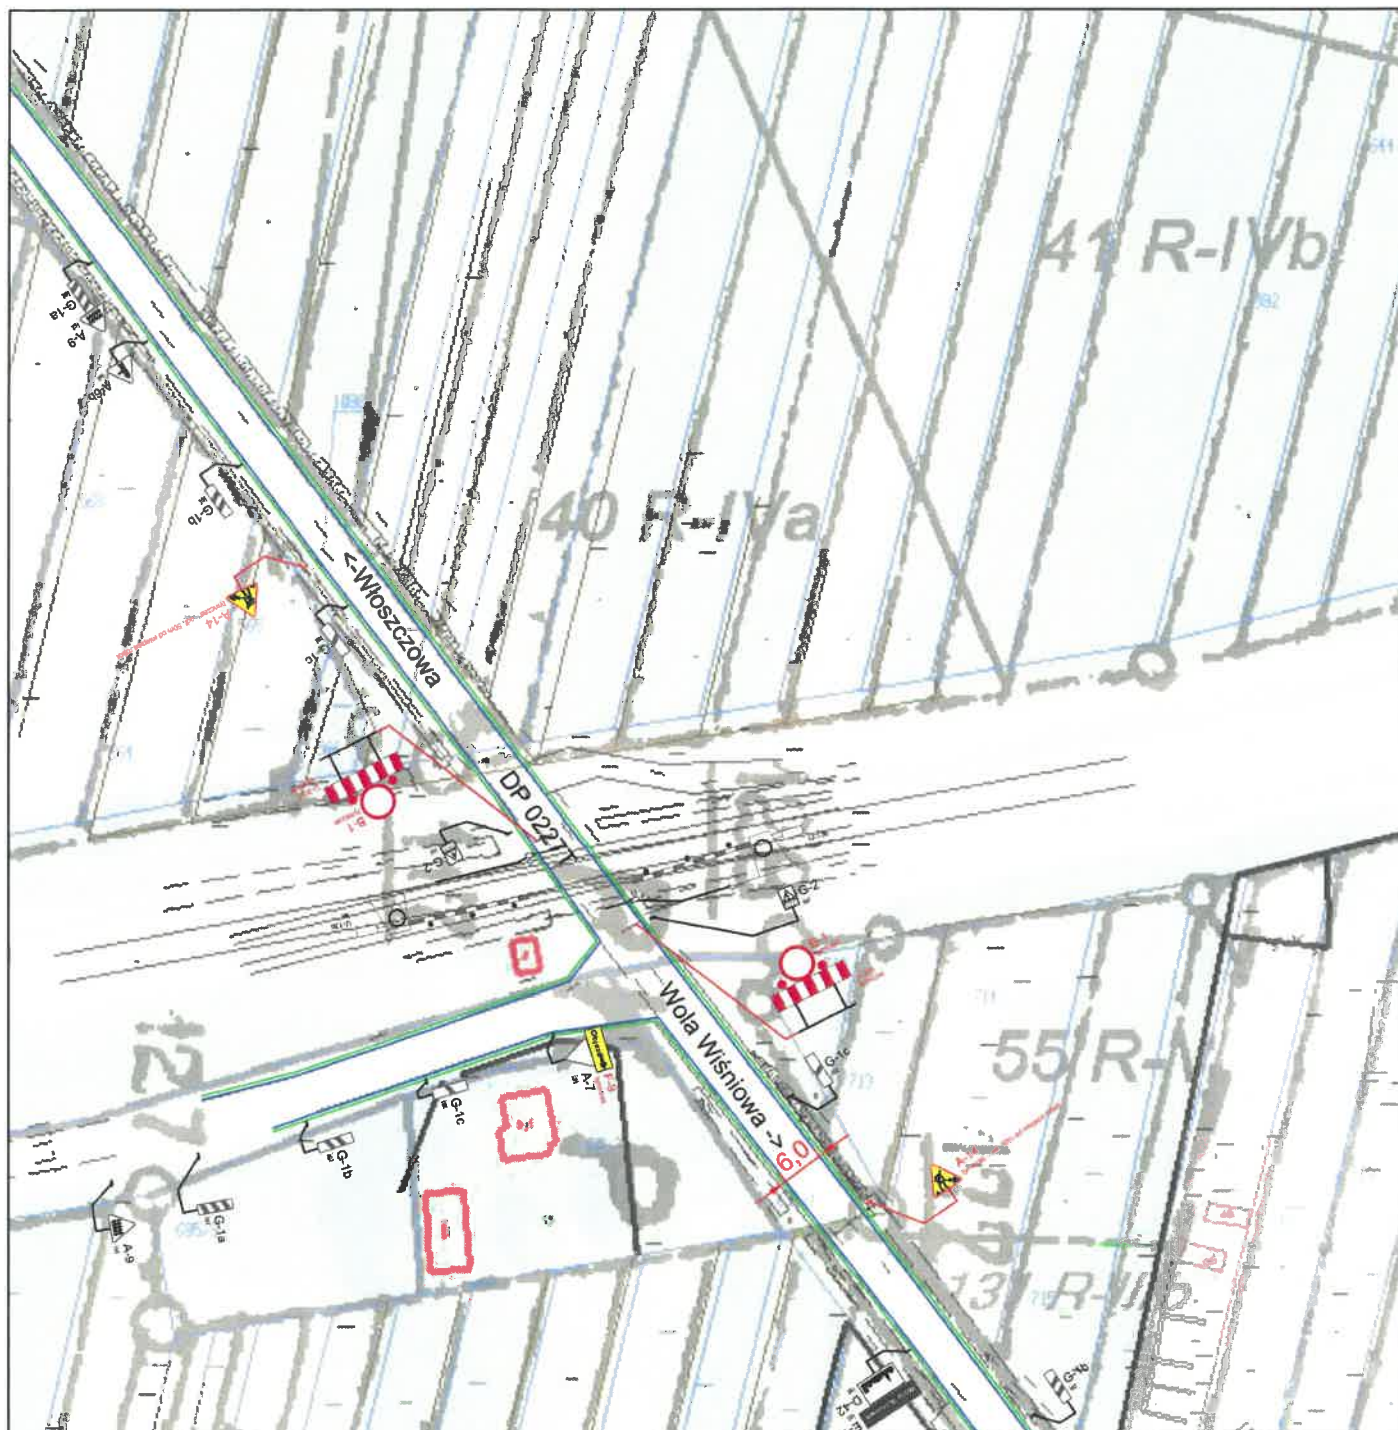

LEGENDA



Projektowany znak
tymczasowy



Istniejący znak
pionowy

— krawędź jezdni

— krawędź chodnika

— pobocze

JEDNOSTKA
PROJEKTOWA:

TRACK PROJECT Sp. z o.o. s.k
ul. Szafrńska 15, 31-587 Kraków

ZADANIE:

Remont przejazdu kolejow – drogowego w km 49,756 linii kolejowej
nr 61 Kielce – Fosowskie

INWESTOR:

PKP Polskie Linie Kolejowe S.A.,
ul. Targowa 74, 03-734 Warszawa

TYTUŁ:

Plan sytuacyjny zamknięcia przejazdu w km 49,756

PROJEKTANT:

mgr inż.
Paweł Żurowski

Podpis:

P. Żurowski

ETAP

Tymczasowa
org. ruchu

BRANZA

Drogowa

DATA:


08.2020

SKALA:

1:1000

NR

2.1

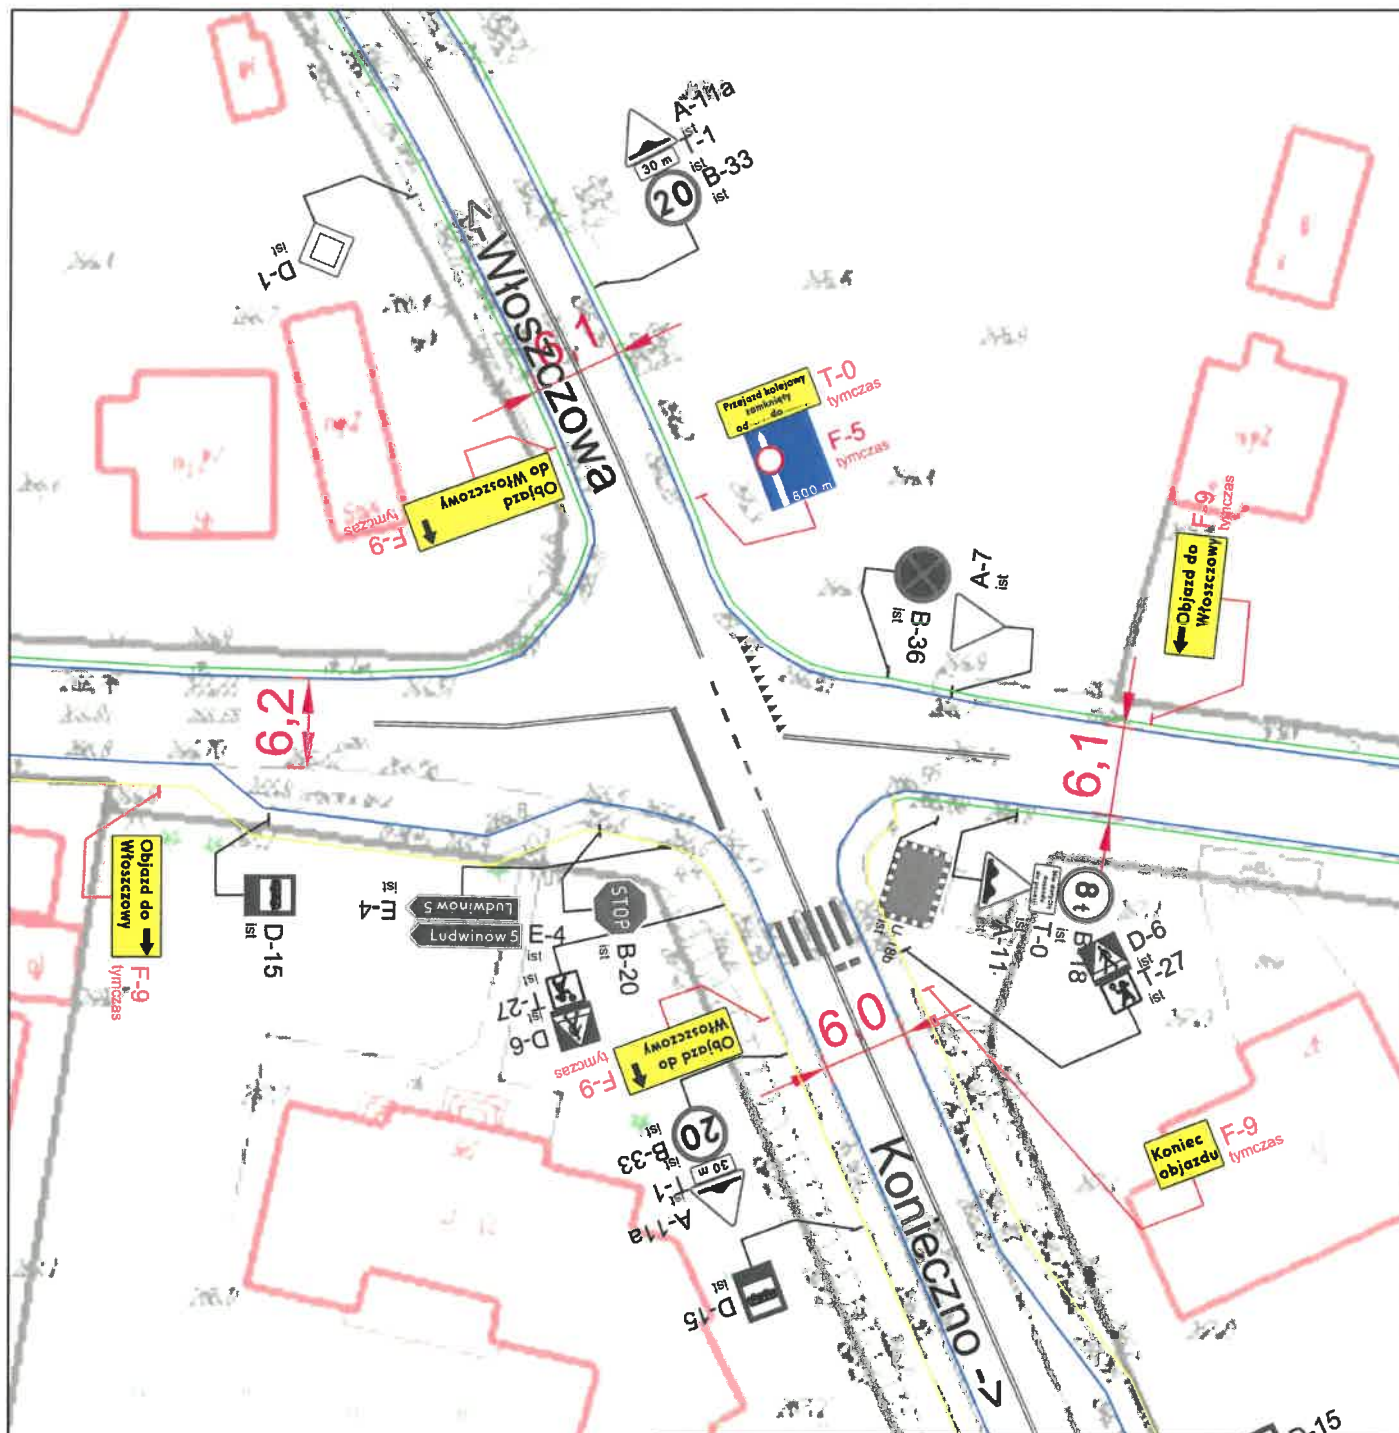

LEGENDA



Projektowany znak
tymczasowy



Istniejący znak
pionowy

— krawężń jezdni

— krawężń chodnika

— pobocze



Istniejące malowanie poziome

JEDNOSTKA
PROJEKTOWA:

TRACK PROJECT Sp. z o.o. s.k
ul. Szafrńska 15, 31-587 Kraków

ZADANIE:

Remont przejazdu kolejow - drogowego w km 49,756 linii kolejowej
nr 61 Kielec - Fosowskie

INWESTOR:

PKP Polskie Linie Kolejowe S.A.,
ul. Targowa 74, 03-734 Warszawa

TYTUŁ:

Plan sytuacyjny zamknięcia przejazdu w km 49,756

PROJEKTANT:

mgr inż.
Paweł Żurowski

Podpis:

P. Żurowski

ETAP


Tymczasowa
org. ruchu

BRANŻA: Drogową

DATA: 08.2020

SKALA: 1:500

NR
RYSUNKU: 2.2

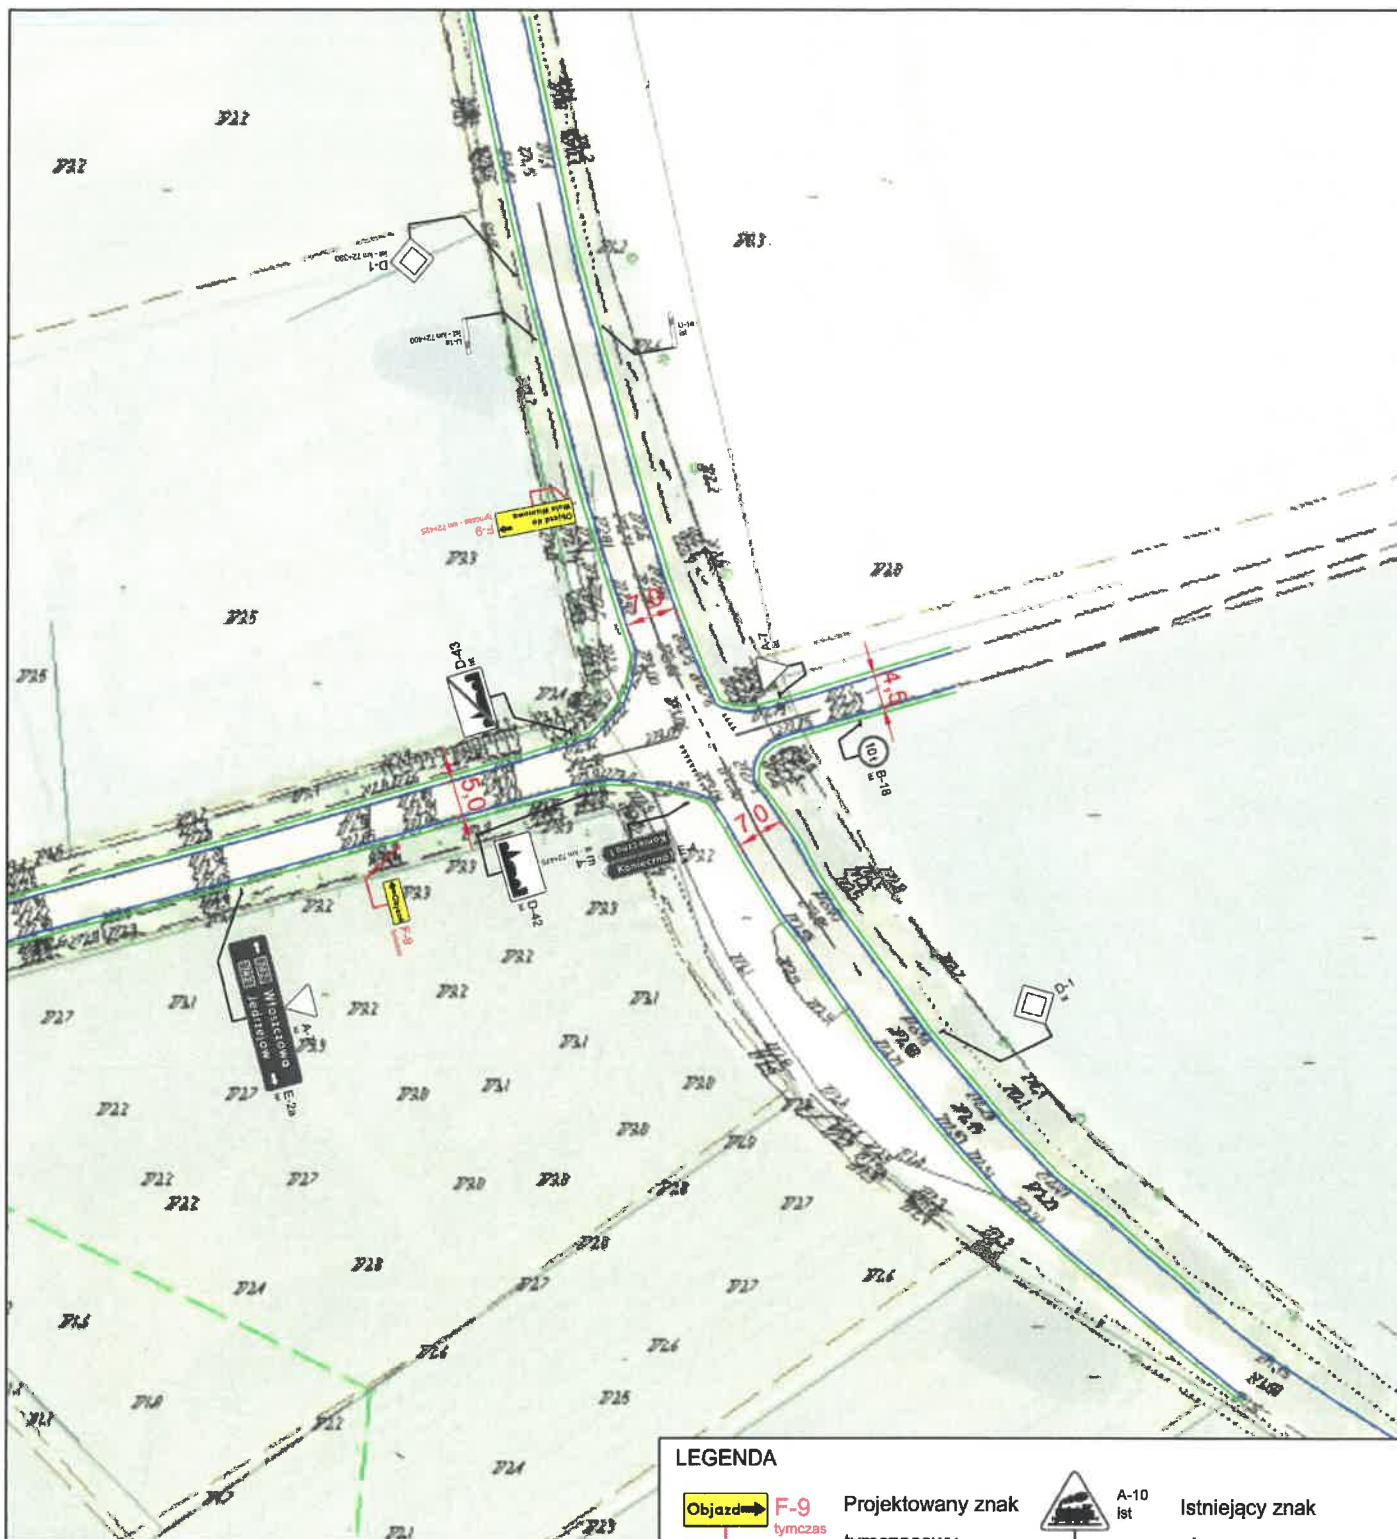

LEGENDA



F-9 Projektowany znak
tymczasowy



A-10 Ist Istniejący znak
pionowy

— krawężń jezdni

— krawężń chodnika

— pobocze

JEDNOSTKA
PROJEKTOWA:

TRACK PROJECT Sp. z o.o. s.k
ul. Szafańska 15, 31-587 Kraków

ZADANIE:

Remont przejazdu kolejow - drogowego w km 49,756 linii kolejowej
nr 61 Klece - Fosowskie

INWESTOR:

PKP Polskie Linie Kolejowe S.A.,
ul. Targowa 74, 03-734 Warszawa

TYTUŁ:

Plan sytuacyjny zamknięcia przejazdu w km 49,756

PROJEKTANT:

mgr inż.
Paweł Żurowski

Podpis:

P. Żurowski

ETAP

Tymczasowa
org. ruchu

BRANŻA

Drogowa

DATA:

08.2020


SKALA:

1:1000

NR

2.4

RYUNKJ:

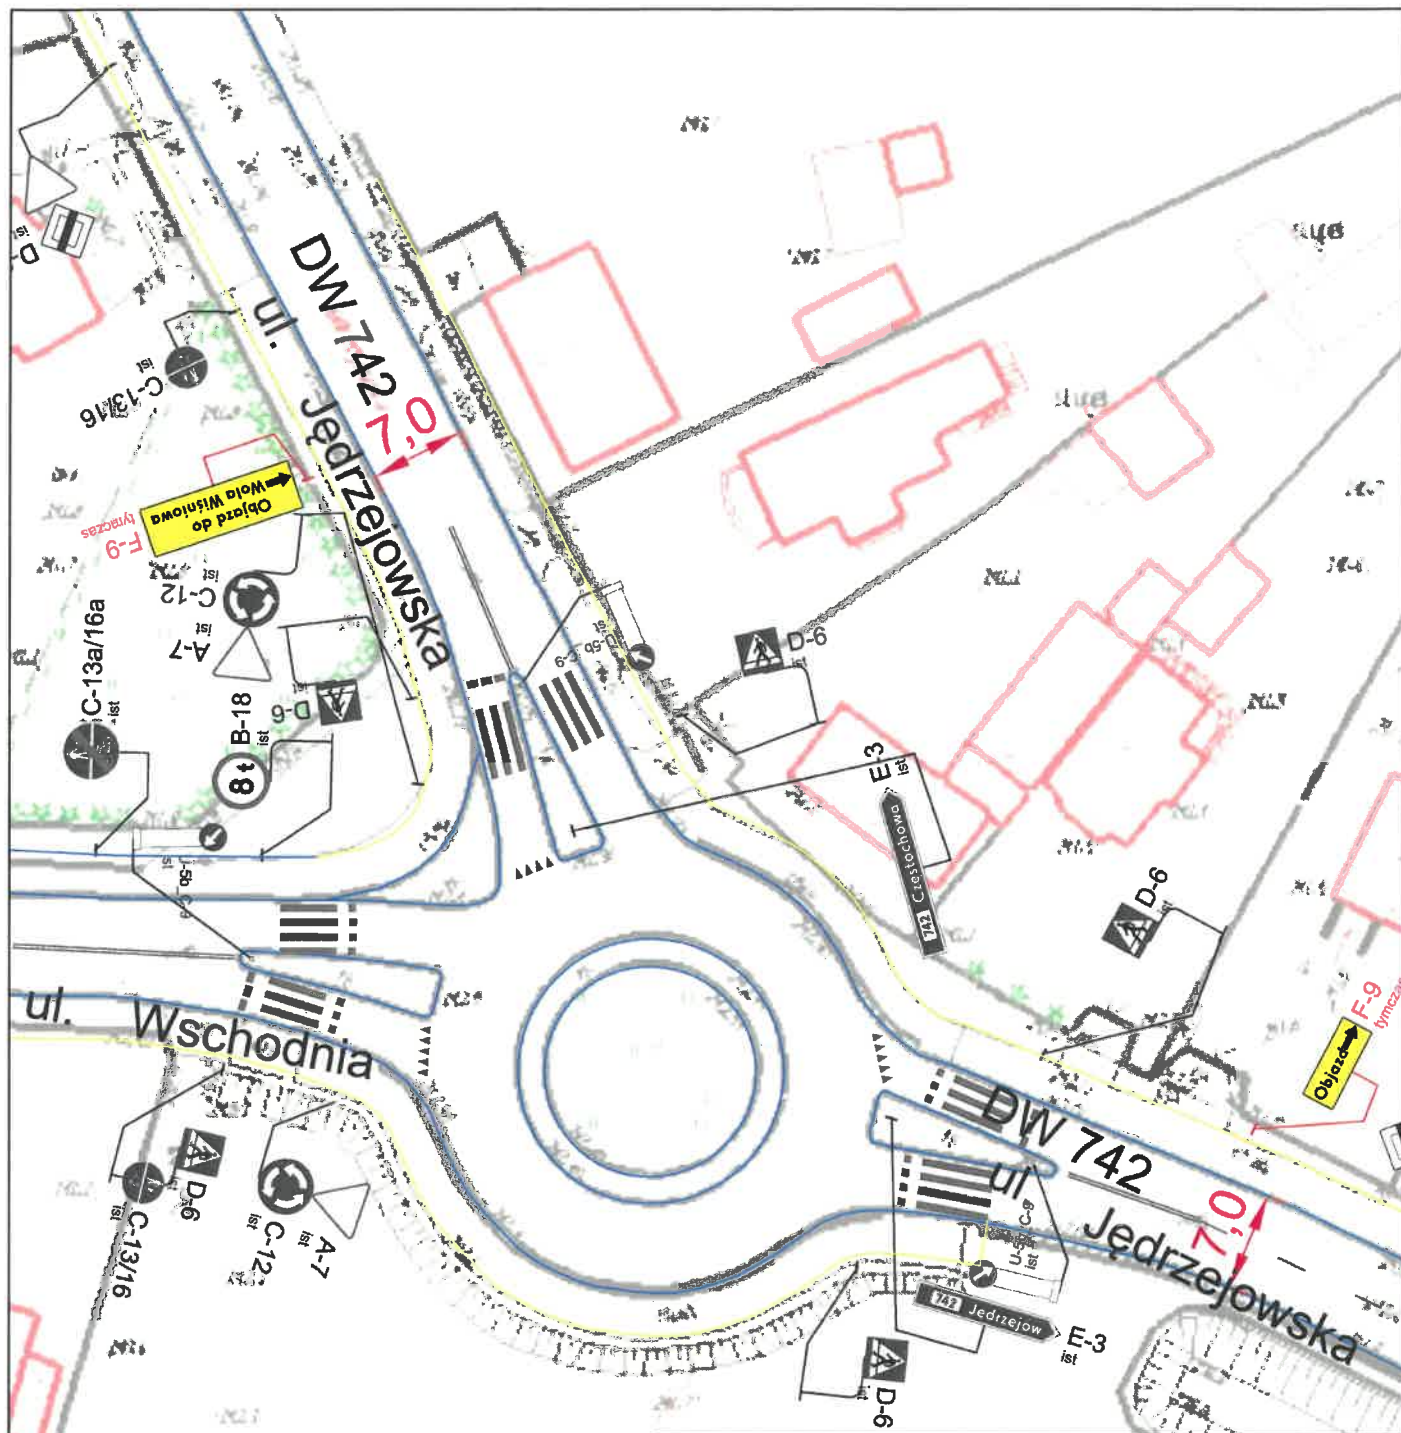

LEGENDA



Projektowany znak
tymczasowy



Istniejący znak
pionowy

— krawężnik jezdni

— krawężnik chodnika

— pobocze



Istniejące malowanie poziome

JEDNOSTKA
PROJEKTOWA:

TRACK PROJECT Sp. z o.o. s.k
ul. Szafrńska 15, 31-587 Kraków

ZADANIE:

Remont przejazdu kolejow - drogowego w km 49,756 linii kolejowej
nr 61 Kielce - Foszowice

INWESTOR:

PKP Polskie Linie Kolejowe S.A.,
ul. Targowa 74, 03-734 Warszawa

TYTUŁ:

Plan sytuacyjny zamknięcia przejazdu w km 49,756

PROJEKTANT:

mgr inż.
Paweł Żurowski

Podpis:

P. Żurowski

ETAP

Tymczasowa
org. ruchu

BRANŻA

Drogowa

DATA:

08.2020


SKALA:

1:500

NR

2.5

RYUNKU:

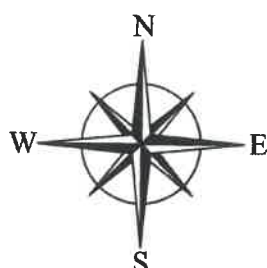

Objazd →




krawędź chodnika

_____ **pobocze**

Istniejące malowanie poziome

JEDNOSTKA PROJEKTOWA:	TRACK PROJECT Sp. z o.o. s.k ul. Szafrńska 15, 31-587 Kraków				
ZADANIE:	Remont przejazdu kolejow – drogowego w km 49,756 linii kolejowej nr 61 Kielce – Fosowskie				
INWESTOR:	PKP Polskie Linie Kolejowe S.A., ul. Targowa 74, 03-734 Warszawa				
TYTUŁ:	Plan sytuacyjny zamknięcia przejazdu w km 49,756				
IMIE I NAZWISKO:	Podpis:		ETAP	Tymczasowa org. ruchu	
PROJEKTANT:	mgr inż. Paweł Żurowski	<i>P. Żurowski</i>		BRANŻA	Drogowa
				DATA:	08.2020
				SKALA:	1:1000
				NR RYSUNKU:	2.6

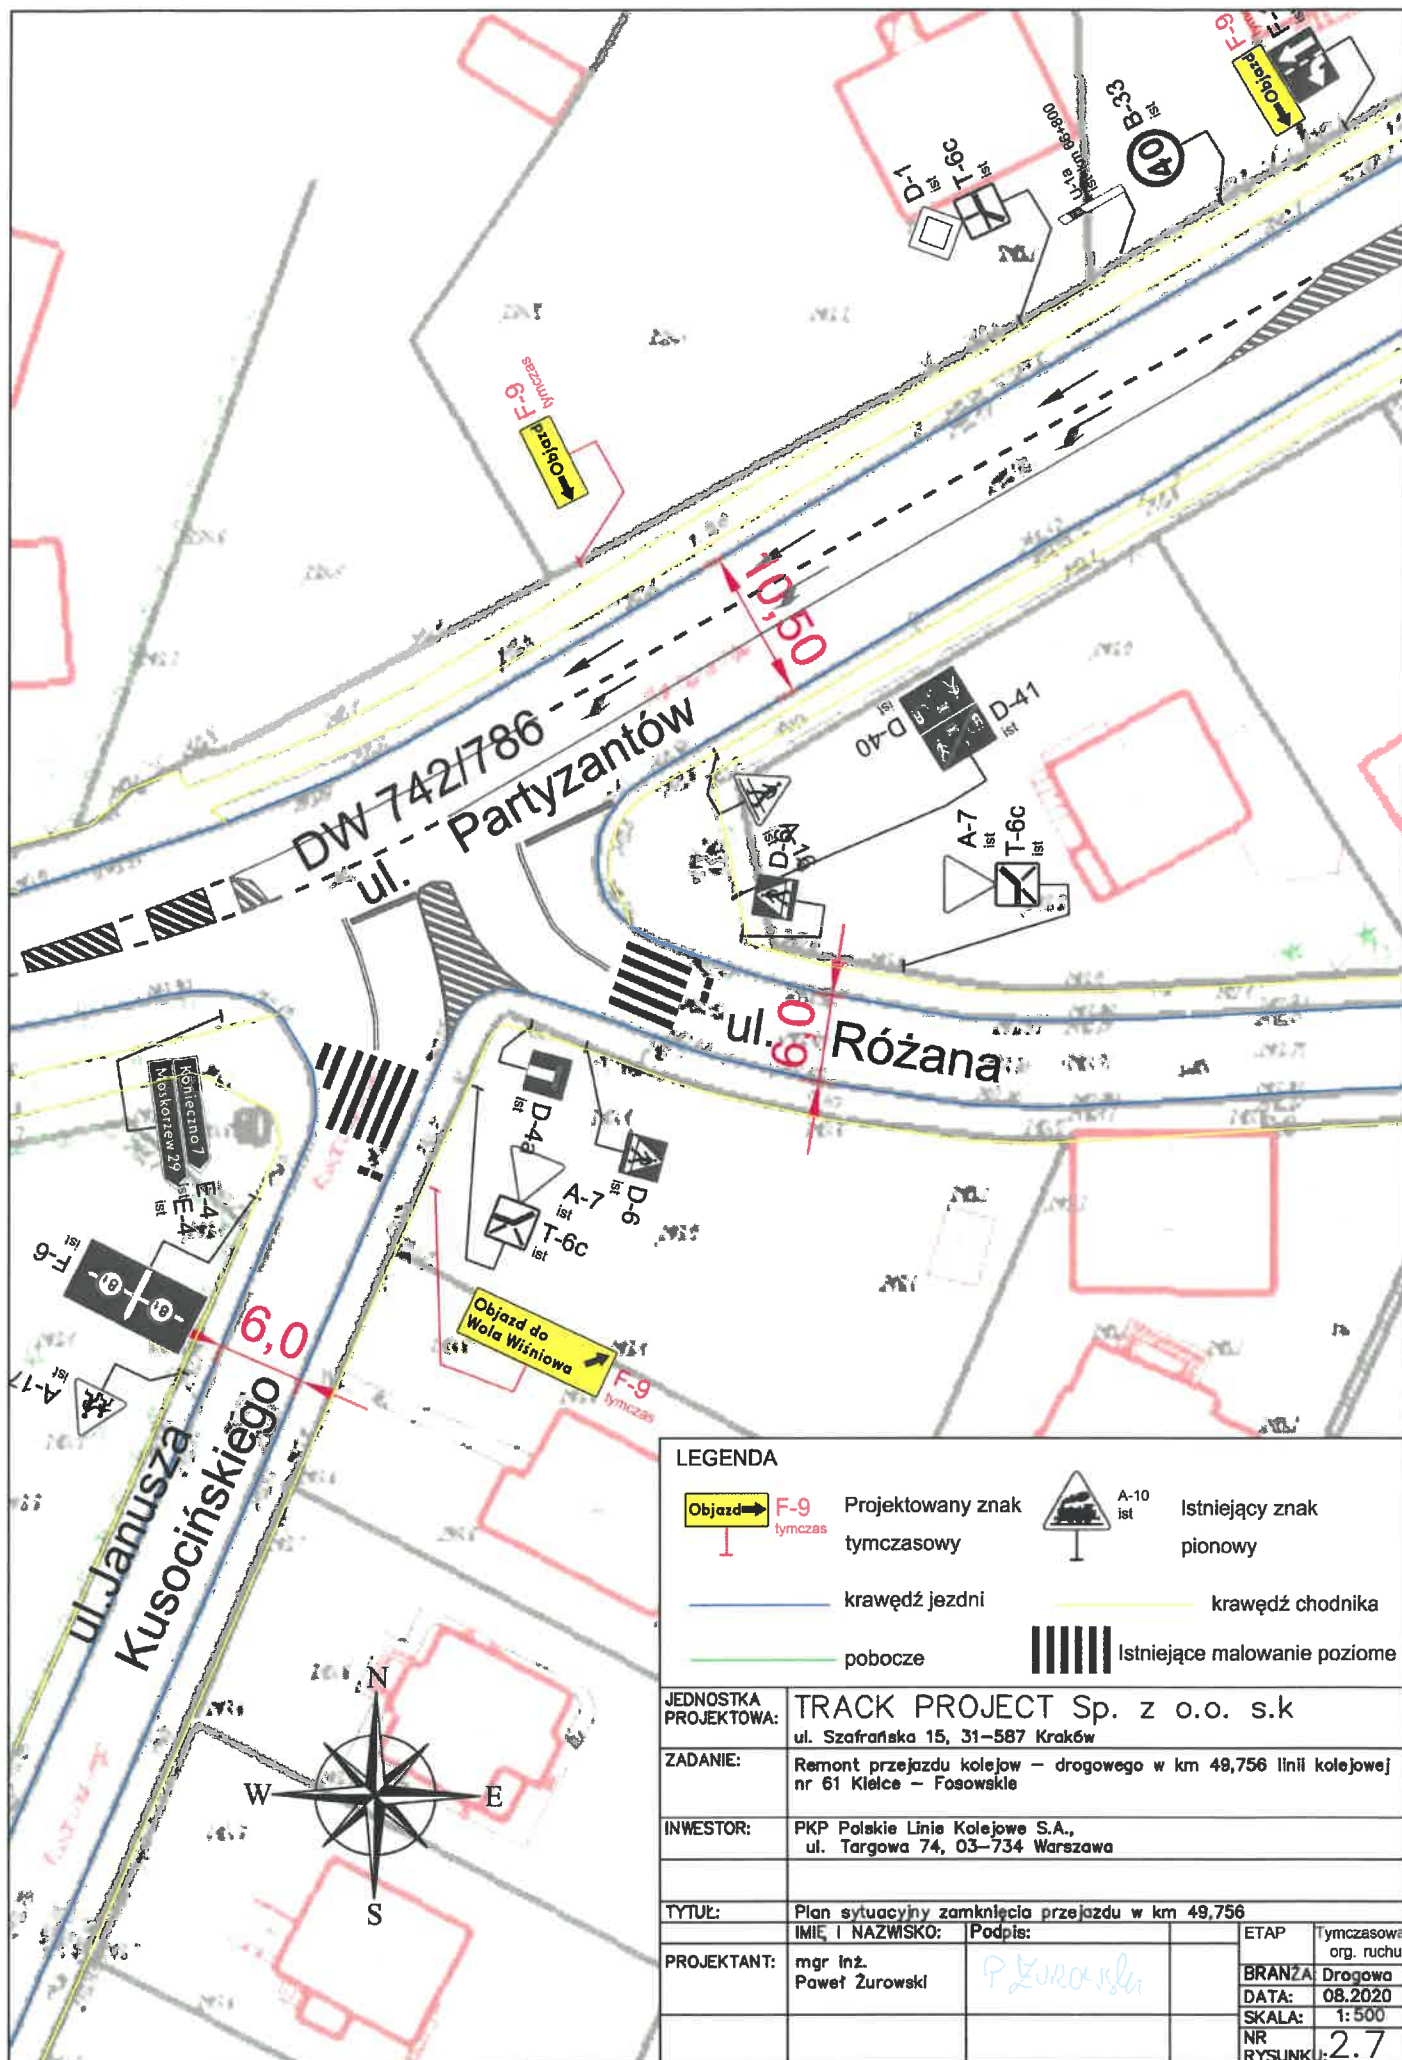

LEGENDA



Projektowany znak
tymczasowy



A-10
ist
Istniejący znak
pionowy

— krawężń jezdni

— krawężń chodnika

— pobocze



Istniejące malowanie poziome

JEDNOSTKA
PROJEKTOWA:

TRACK PROJECT Sp. z o.o. s.k
ul. Szafrńska 15, 31-587 Kraków

ZADANIE:

Remont przejazdu kolejow - drogowego w km 49,756 linii kolejowej
nr 61 Kielce - Fosowskie

INWESTOR:

PKP Polskie Linie Kolejowe S.A.,
ul. Targowa 74, 03-734 Warszawa

TYTUŁ:

Plan sytuacyjny zamknięcia przejazdu w km 49,756

PROJEKTANT:

mgr inż.
Paweł Żurowski

Podpis:

P. Żurowski

ETAP

Tymczasowa
org. ruchu

BRANŻA:

Drogowa

DATA:

08.2020



SKALA:

1:500

NR

RYUNKU:

2.7

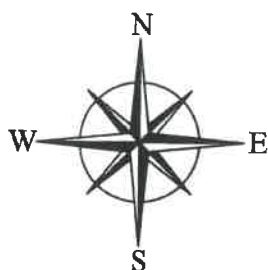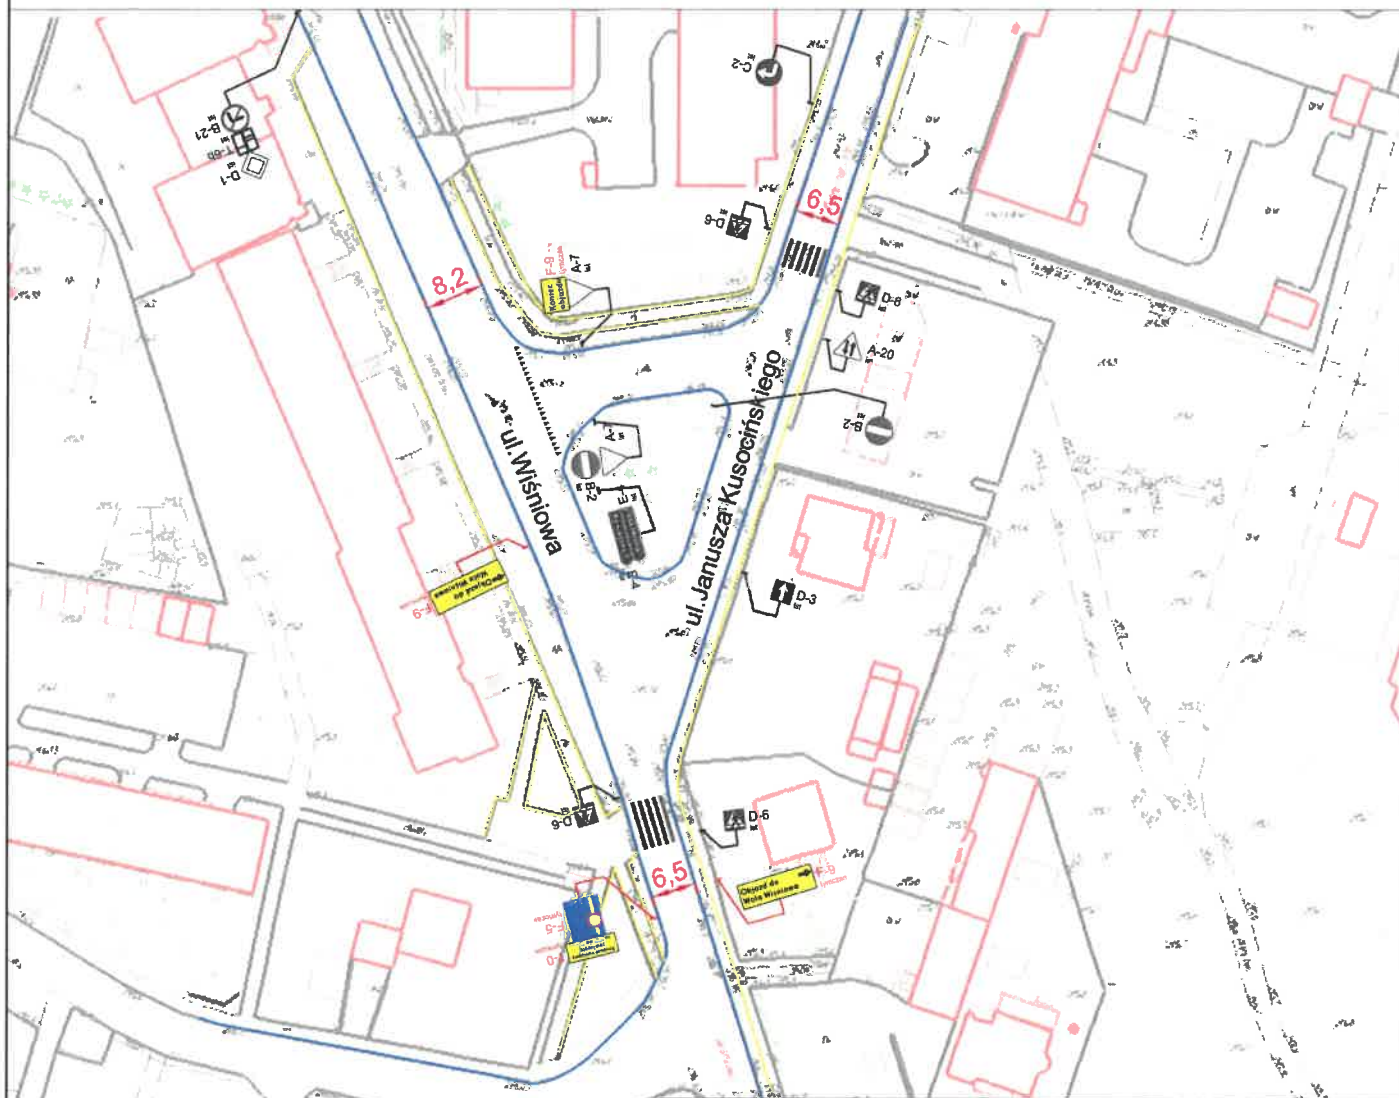

LEGENDA



Projektowany znak
tymczasowy



A-10 ist
Istniejący znak
pionowy

— krawężń jezdni

— krawężń chodnika

— pobocze



Istniejące malowanie poziome

JEDNOSTKA
PROJEKTOWA:

TRACK PROJECT Sp. z o.o. s.k
ul. Szafrńska 15, 31-587 Kraków

ZADANIE:

Remont przejazdu kolejow - drogowego w km 49,756 linii kolejowej
nr 61 Kielec - Fosowka

INWESTOR:

PKP Polskie Linie Kolejowe S.A.,
ul. Targowa 74, 03-734 Warszawa

TYTUŁ:

Plan sytuacyjny zamknięcia przejazdu w km 49,756

PROJEKTANT:

mgr inż.
Paweł Żurowski

Podpis:

P. Żurowski

ETAP

Tymczasowa
org. ruchu

BRANŻA:

Drogowa

DATA:

08.2020

SKALA:

1:1000

NR

2.8

RYUNK: