
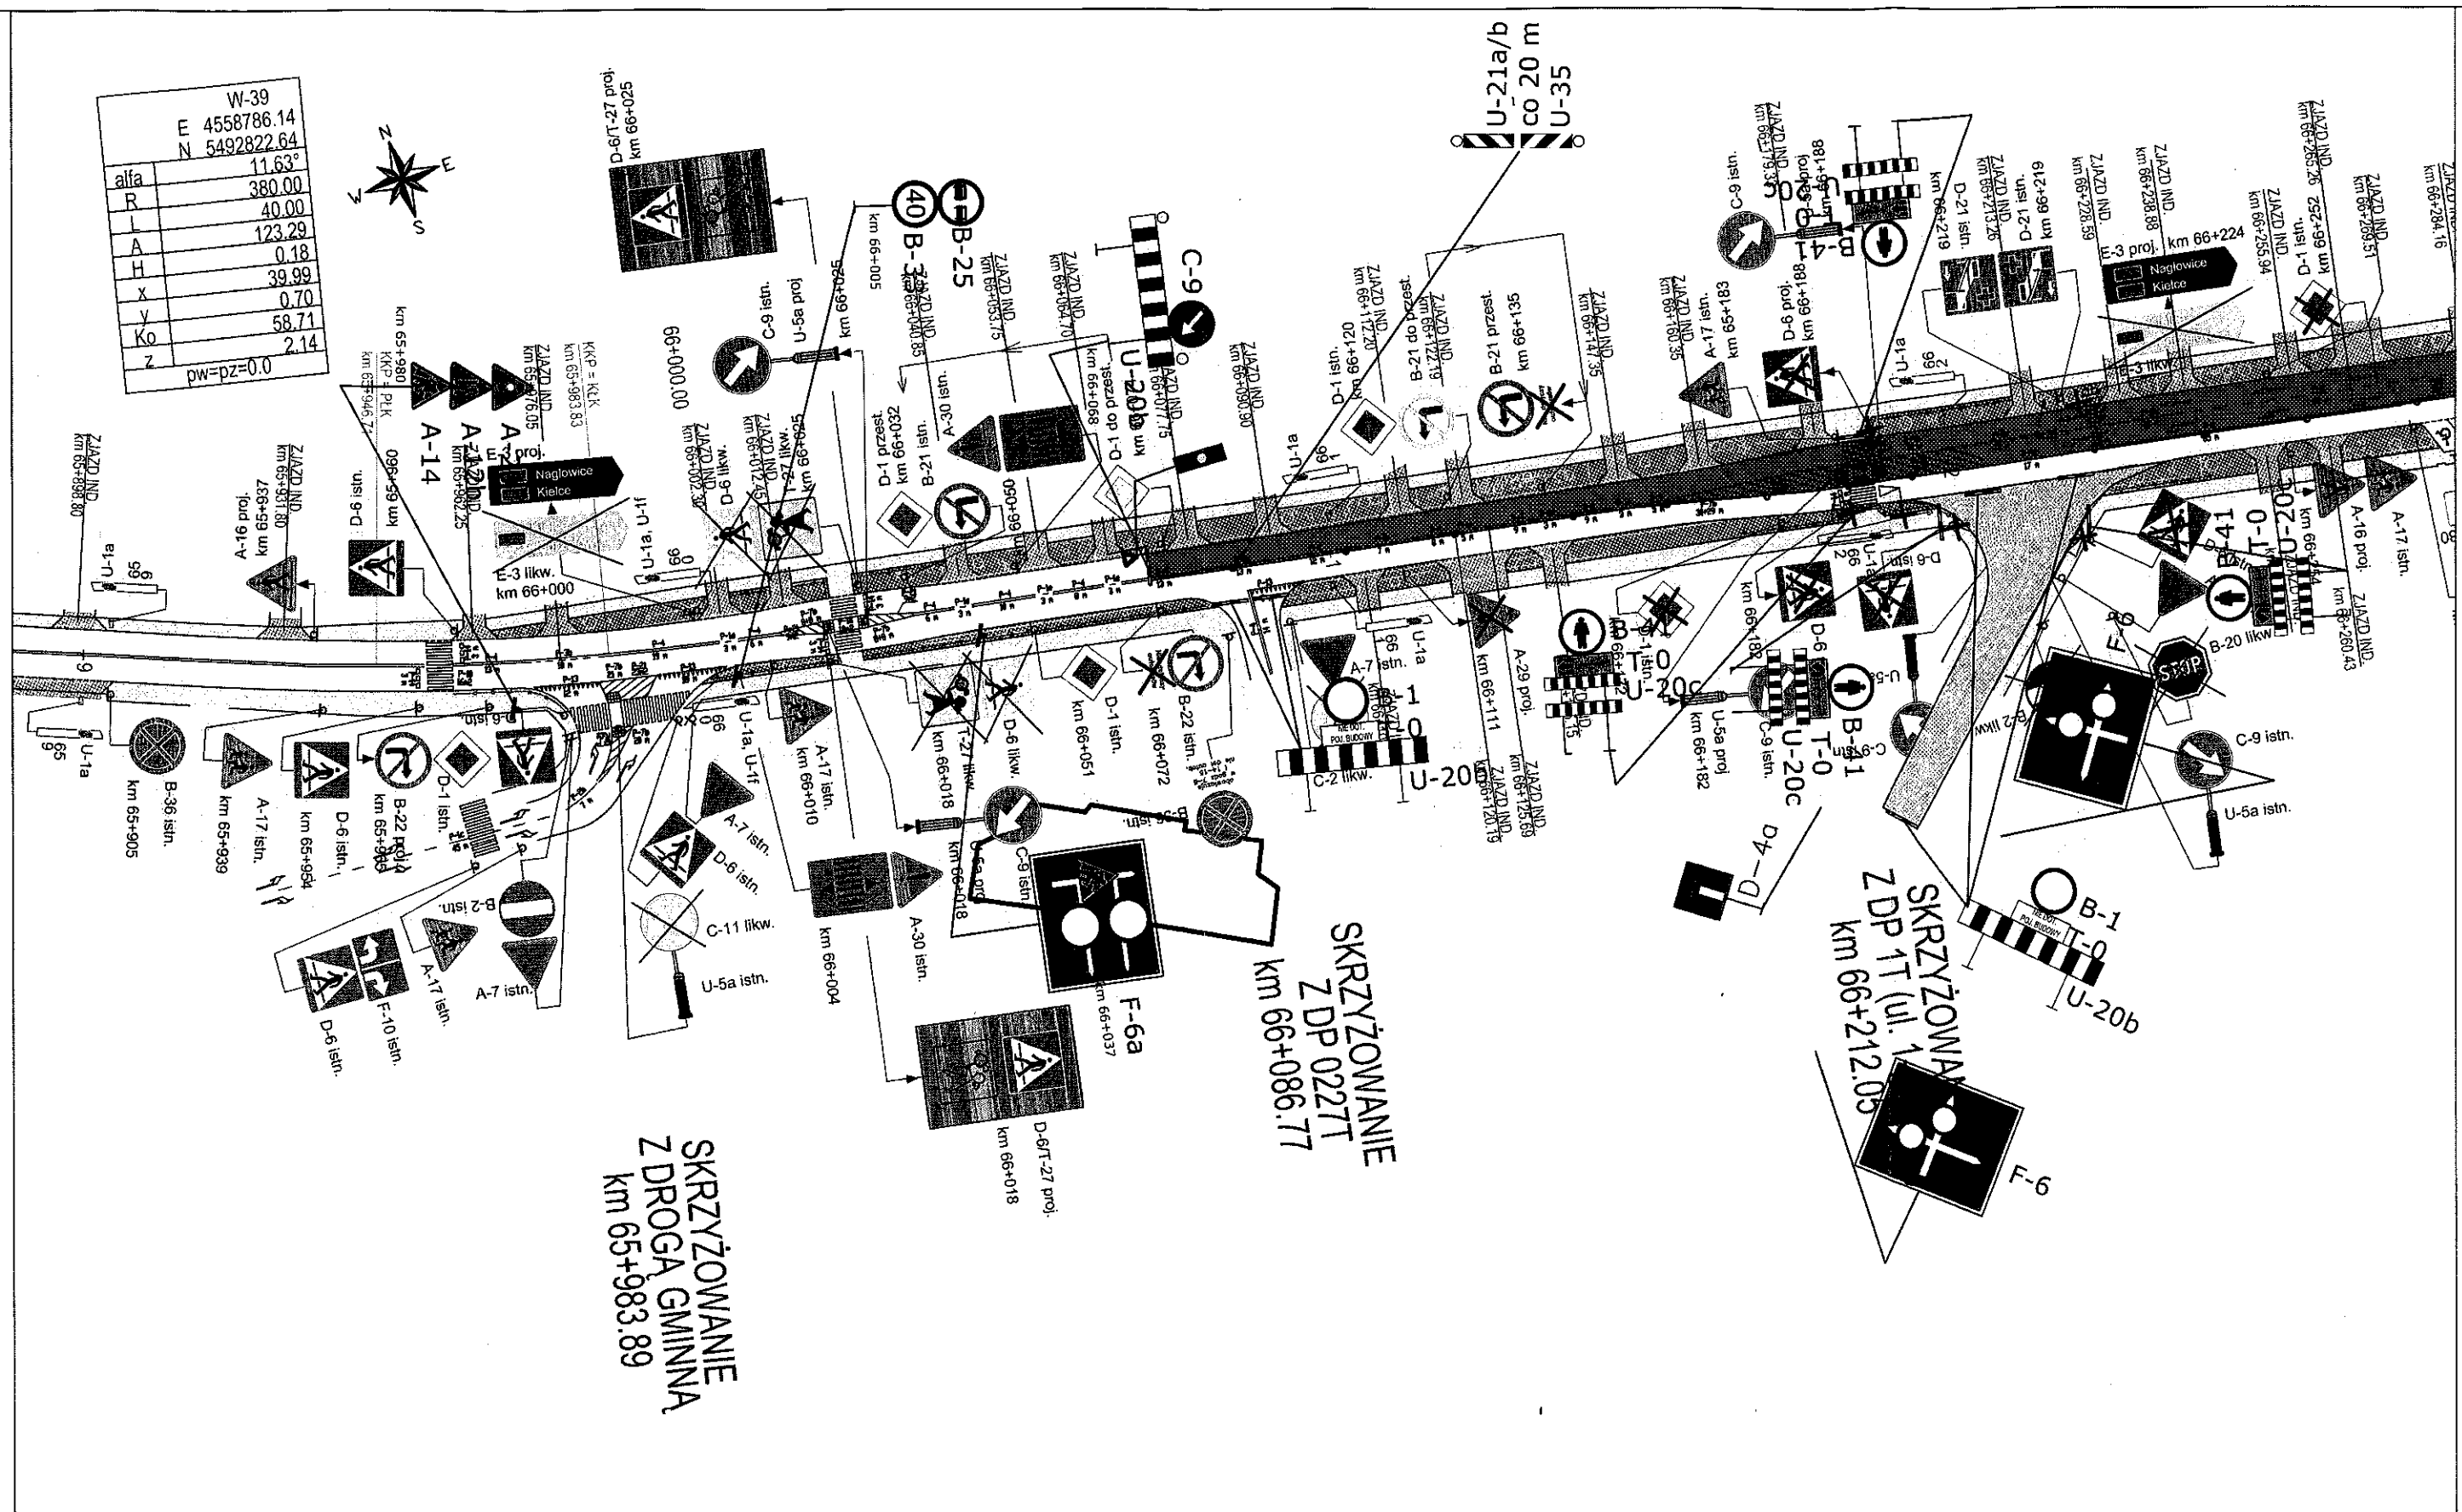


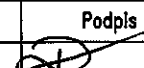

LEGENDA:

-  A-12c - projektowane oznakowanie
-  A-14 - projektowane oznakowanie
-  B-25 - istniejące oznakowanie
-  - obszar prowadzonych robót
-  B-25 - istniejące oznakowanie do usunięcia/zakrycia
-  - obszar wyłączony z ruchu

Zadanie: "Przebudowa istniejącego przejścia dla pieszych przy ul. Partyzantów we Włoszczowie wraz z obszarem jego oddziaływania".		
Tytuł rysunku: PROJEKT CZASOWEJ ORGANIZACJI RUCHU		
Opracował	Nr uprawnień	Podpis
mgr inż. Daniel KORUS	SWK/0090/PBD/19	
Data opracowania:	Skala:	Nr rys.
STYCZEŃ 2022	1:500	2 - 6/9