
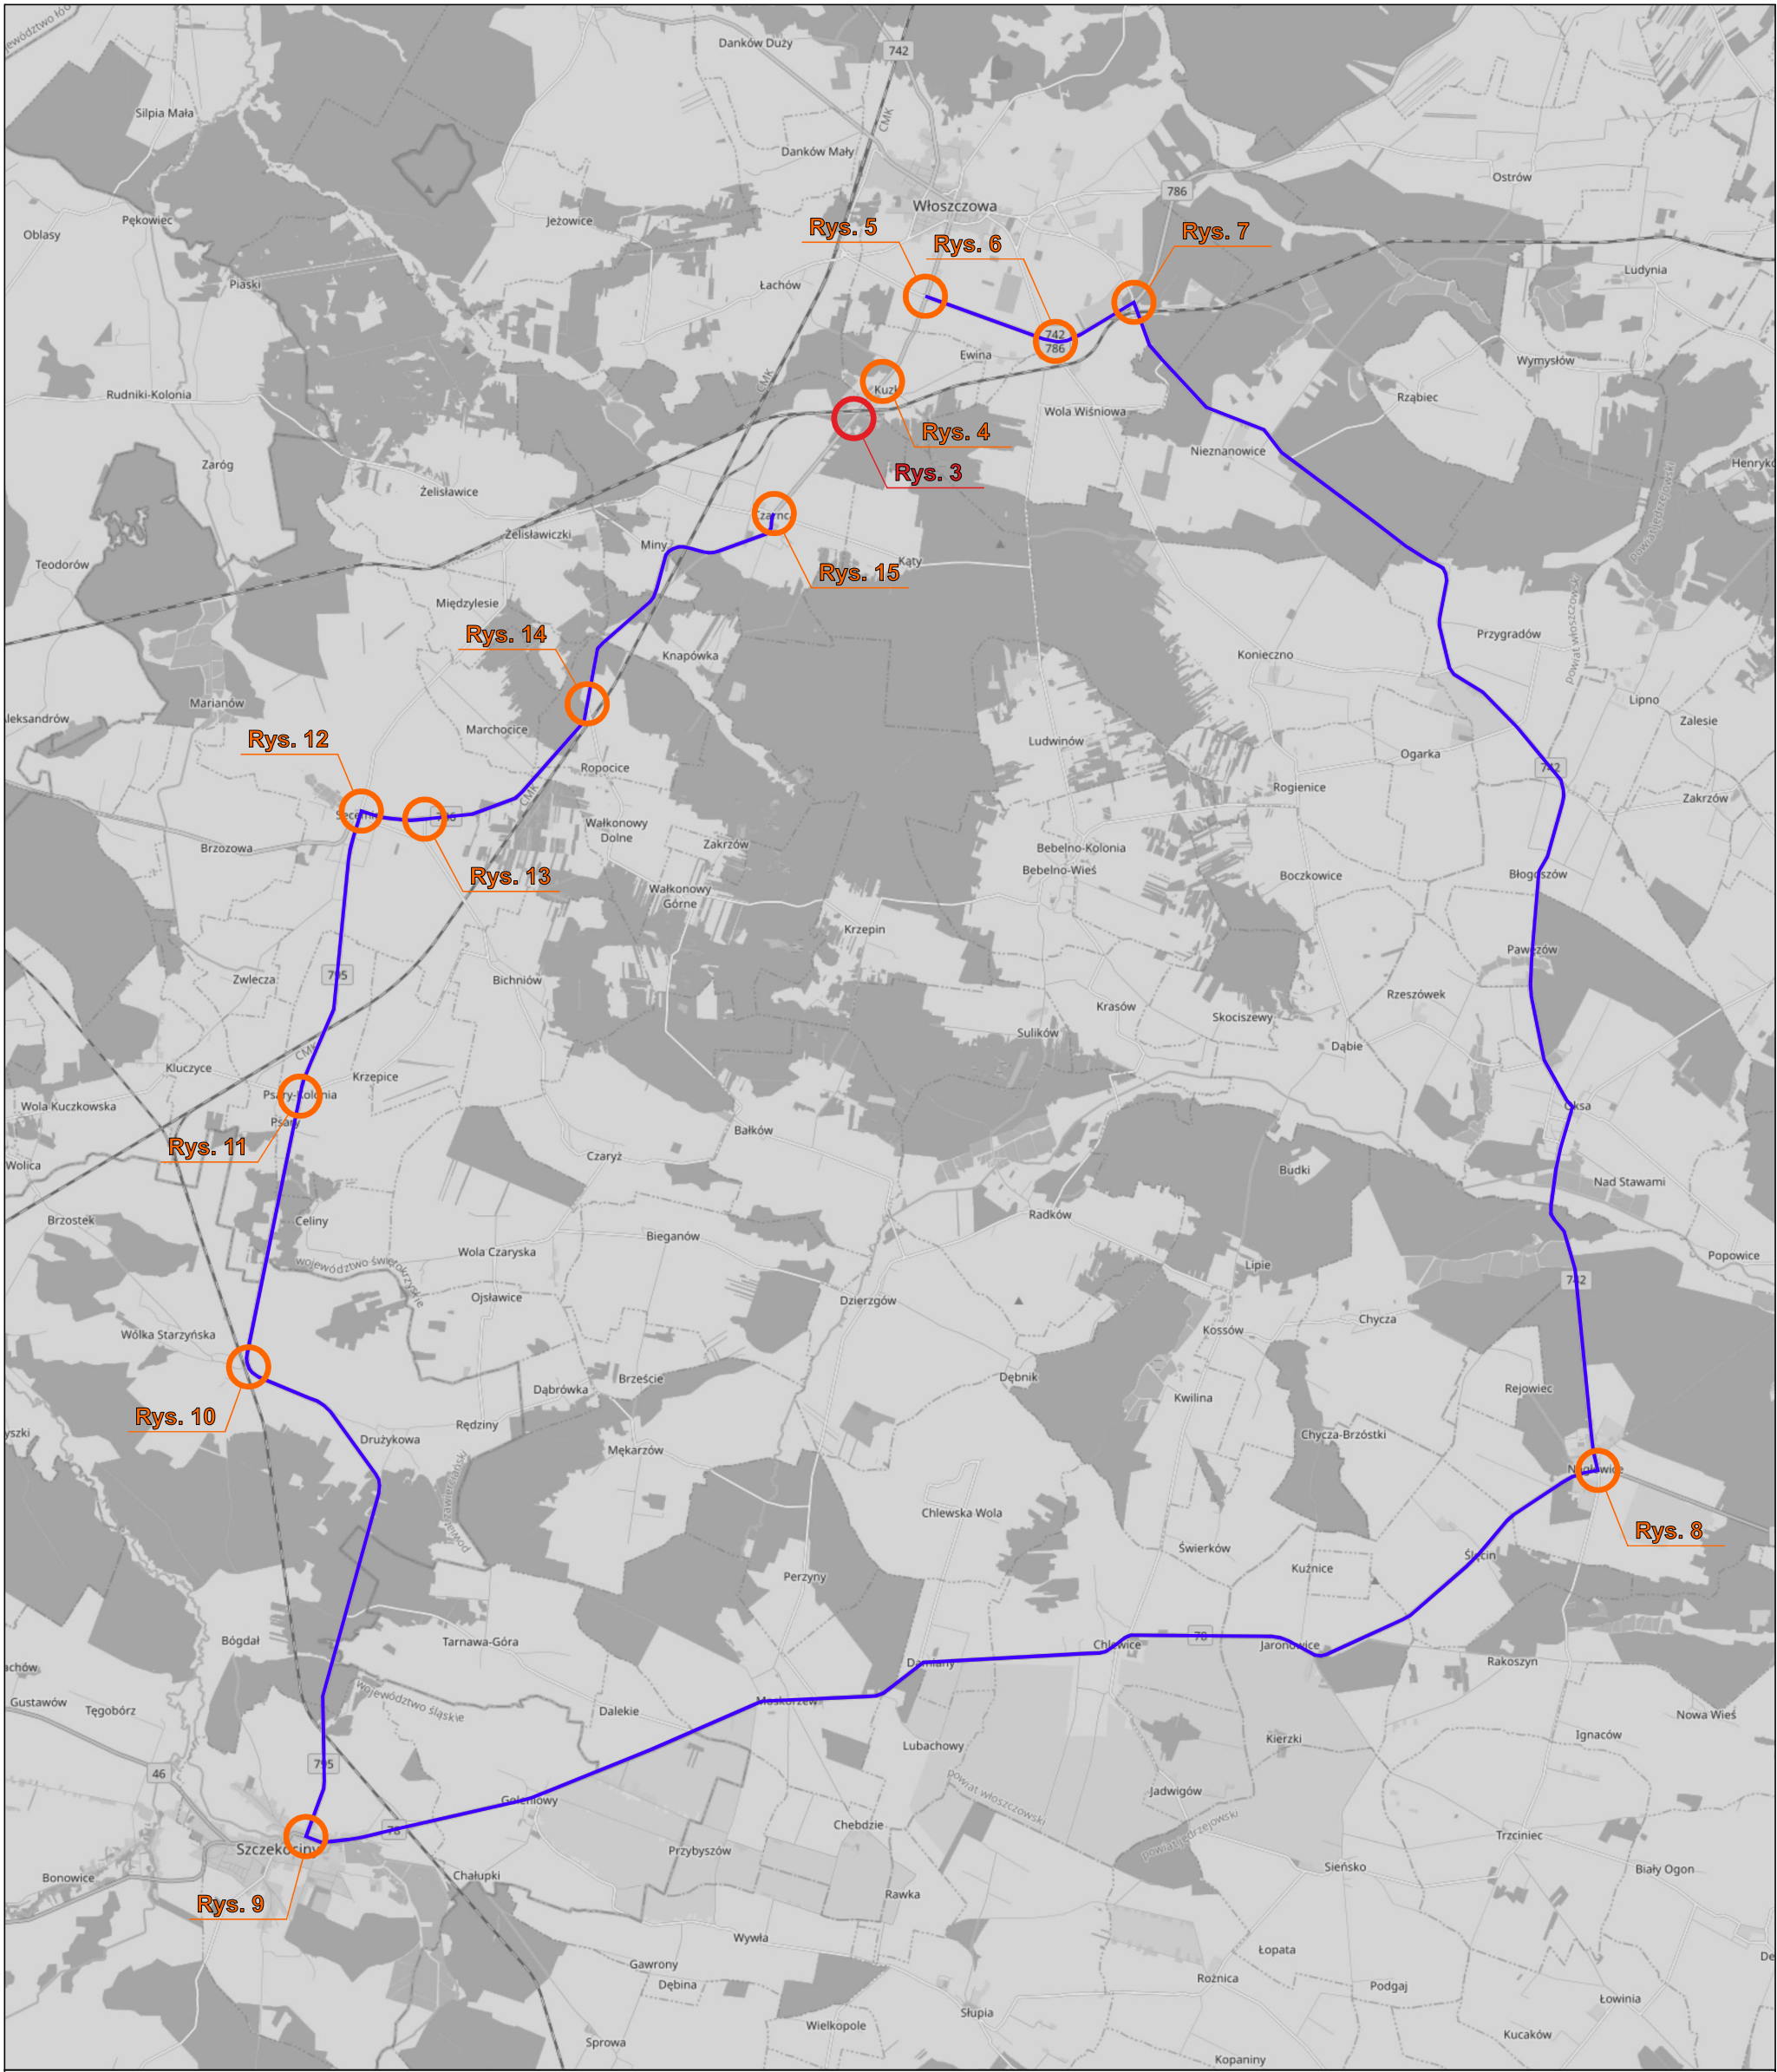


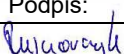

Źródło: www.openstreetmap.org

Jednostka projektowa: „ASEKA” Sp. z o.o. Sp.K.		
Zadanie: Wzmocnienie podtorza na linii kolejowej nr 61 relacji Kielce - Fosowskie wraz z robotami towarzyszącymi i obsługą Pociągu Naprawy Podtorza z maszyną wiodącą typu AHM-800R i oczyszczarki tłucznia Rm80 - km 52,984		
Tytuł rysunku: Numeracja rysunków i trasa objazdu		
Projektował:	Podpis:	Rys. nr: 2
Michał Rusnarczyk		Skala: 1:100 000