


ORIENTACJA

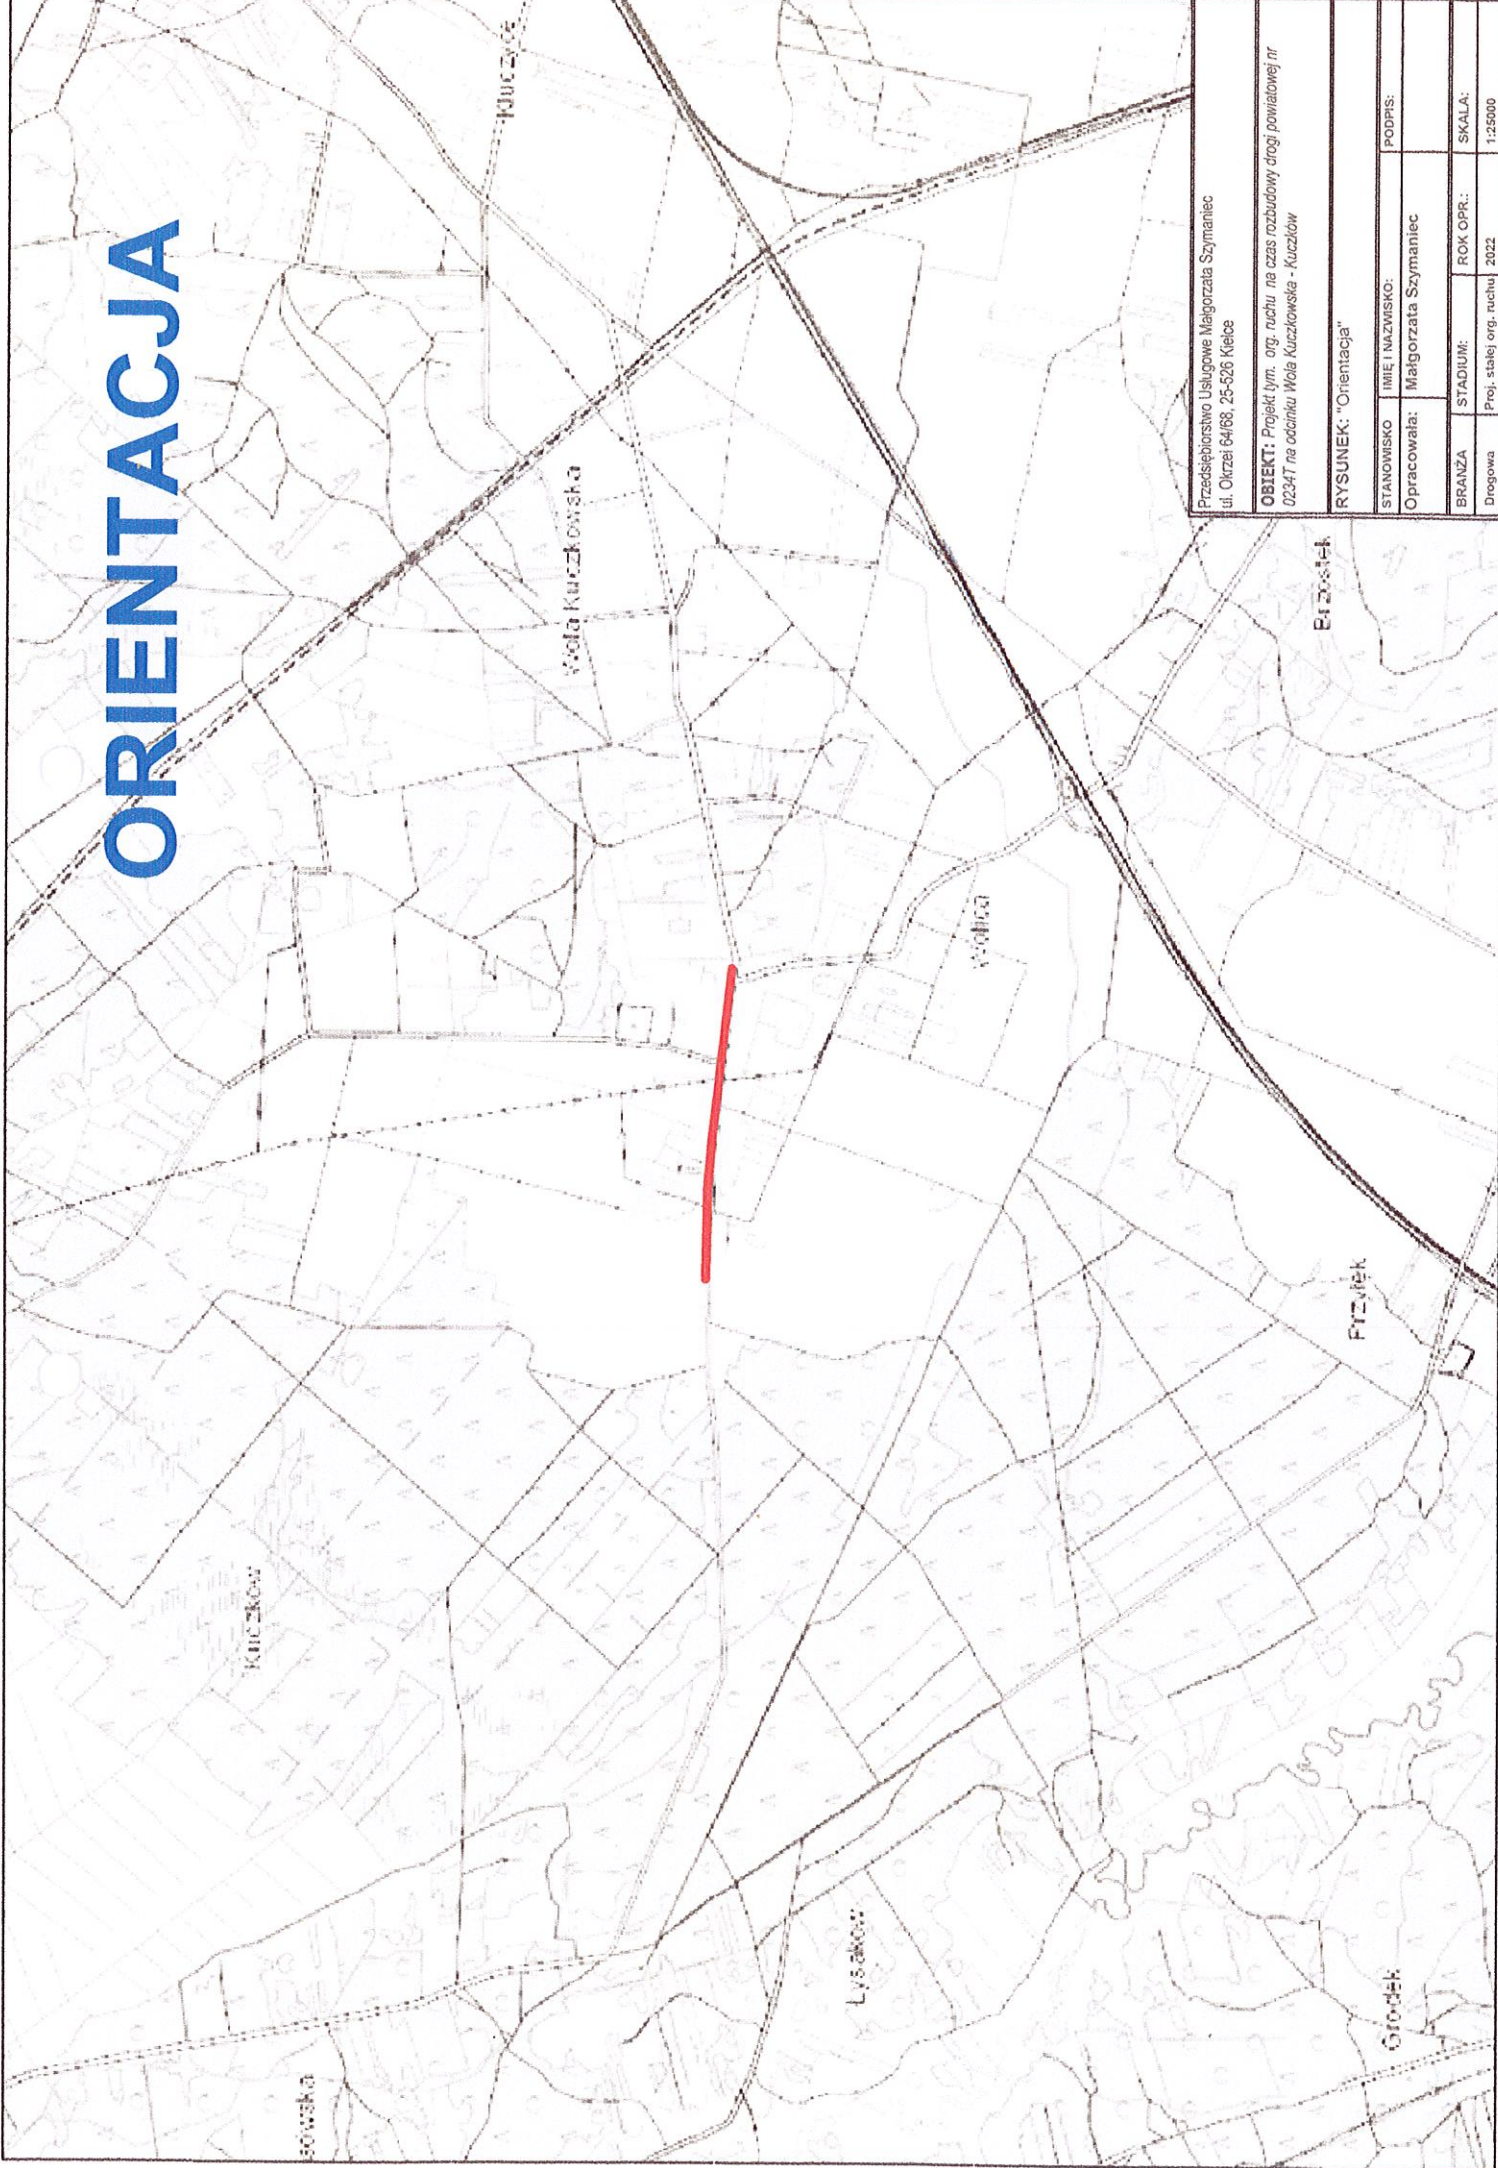

Przedsiębiorstwo Usługowe Małgorzata Szymaniec
ul. Okrzei 64/68, 25-526 Kielce

OBIEKT: Projekt tym. org. ruchu na czas rozbudowy drogi powiatowej nr 0234T na odcinku Wola Kuczkowska - Kuczyce

RYSUNEK: "Orientacja"

| | | |
|------------|------------------|-------------------------|
| STANOWISKO | IMIĘ I NAZWISKO: | PODPIS: |
| BRANŻA | Opracowała: | ROK OPR.: |
| Drogoza | STADIUM: | Proj. stałej org. ruchu |
| | ROK OPR.: | 2022 |
| | SKALA: | 1:25000 |